

Housing 樹の里 美小家・11.8m×6.3m プラン(東/南 玄関)

4LDK



居室のカーテン・LED照明器具全ヶ所&プロペラファンが標準仕様


1階の床面積：68.73㎡ (20.79坪)

2階の床面積：49.47㎡ (14.96坪)

*合計の延床面積：118.20㎡ (35.75坪)

別途⇒ウッドデッキ施工面積:5.46㎡ (1.65坪)

カップボード(食器棚)も標準仕様です

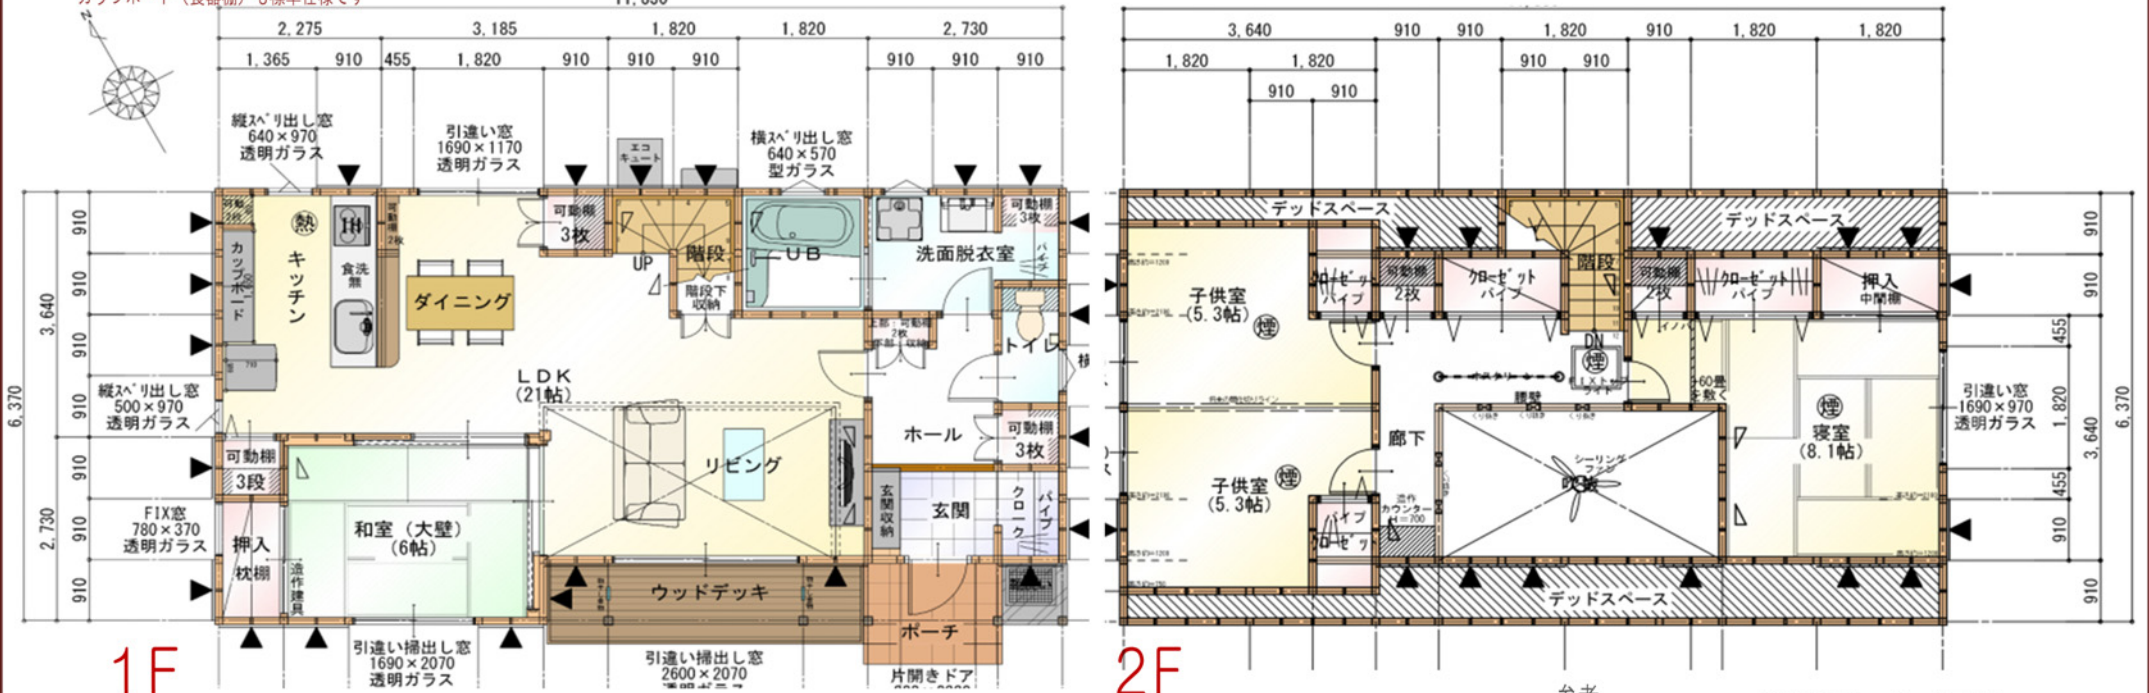

1F

2F

参考

【毎月均等・ボーナス無】

毎月の支払額

51,018円

1900万円を35年ローン(変動金利0.7%)で組んだ場合の毎月支払額